


Terrassedele ud mod det grønne område

Lejlighederne 21-33 – udvides i lejlighedens længde med min 1½ m afstand til naboens terrasse.

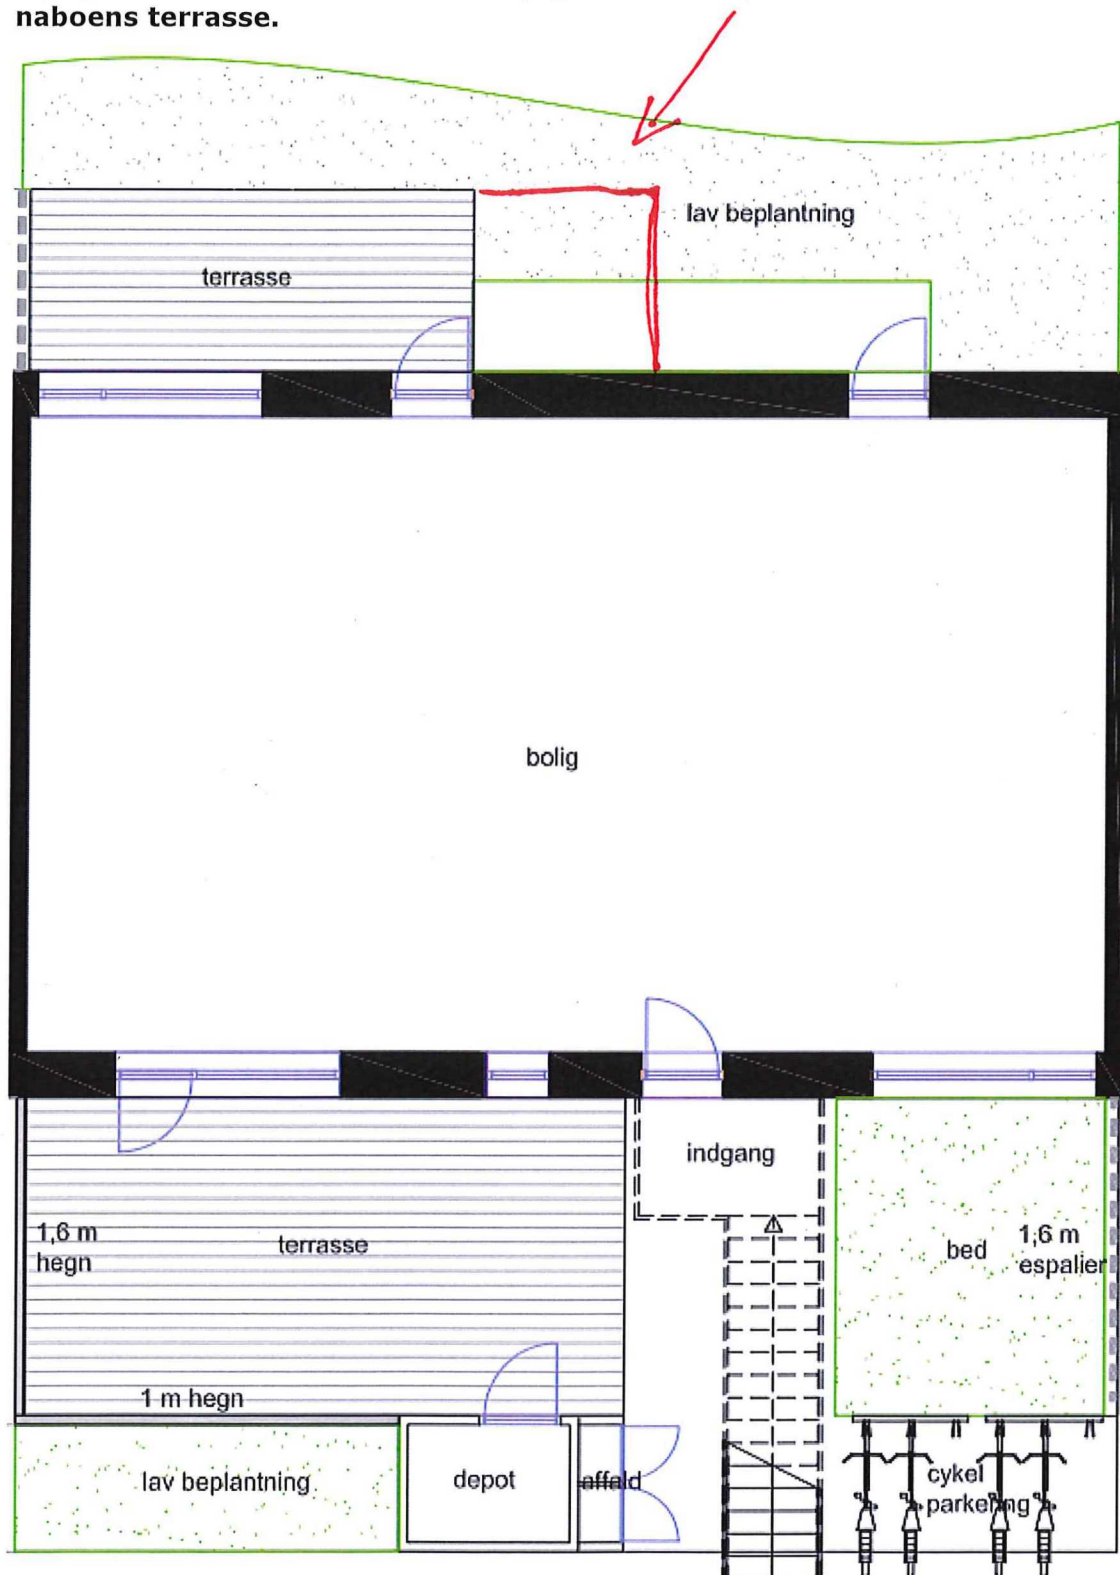

Terrassedæk ud mod grønne område

Lejlighed 2-18 – udvides i terrassernes dybde til max til 2½ meter i dybden

